




**COMMUNE DE
BREUIL-SUR-VESLE (51 140)**

*Aménagements de sécurité sur la Rue du
Comte de Sachs RD230
Aménagement de la Place de la Mairie*


**- PLAN D'AMENAGEMENT DE LA PLACE
DE LA MAIRIE -**

Phase / Indice	Modifications	Maître d'Ouvrage
APS - V1		 Commune de Breuil-sur-Vesle 1, rue de la Ferme 51 140 Breuil-sur-Vesle
Date		
21/10/2021		Maître d'Oeuvre
Echelle		 Bureau d'études et maîtrise d'oeuvre Varies réseaux divers / Ouvrages d'art ferroviaires Ludovic TEKIELA 15, rue de Verdères - 51170 Courlandon 07 49 29 87 39 voa Ingenieure@gmail.com
1 / 100		

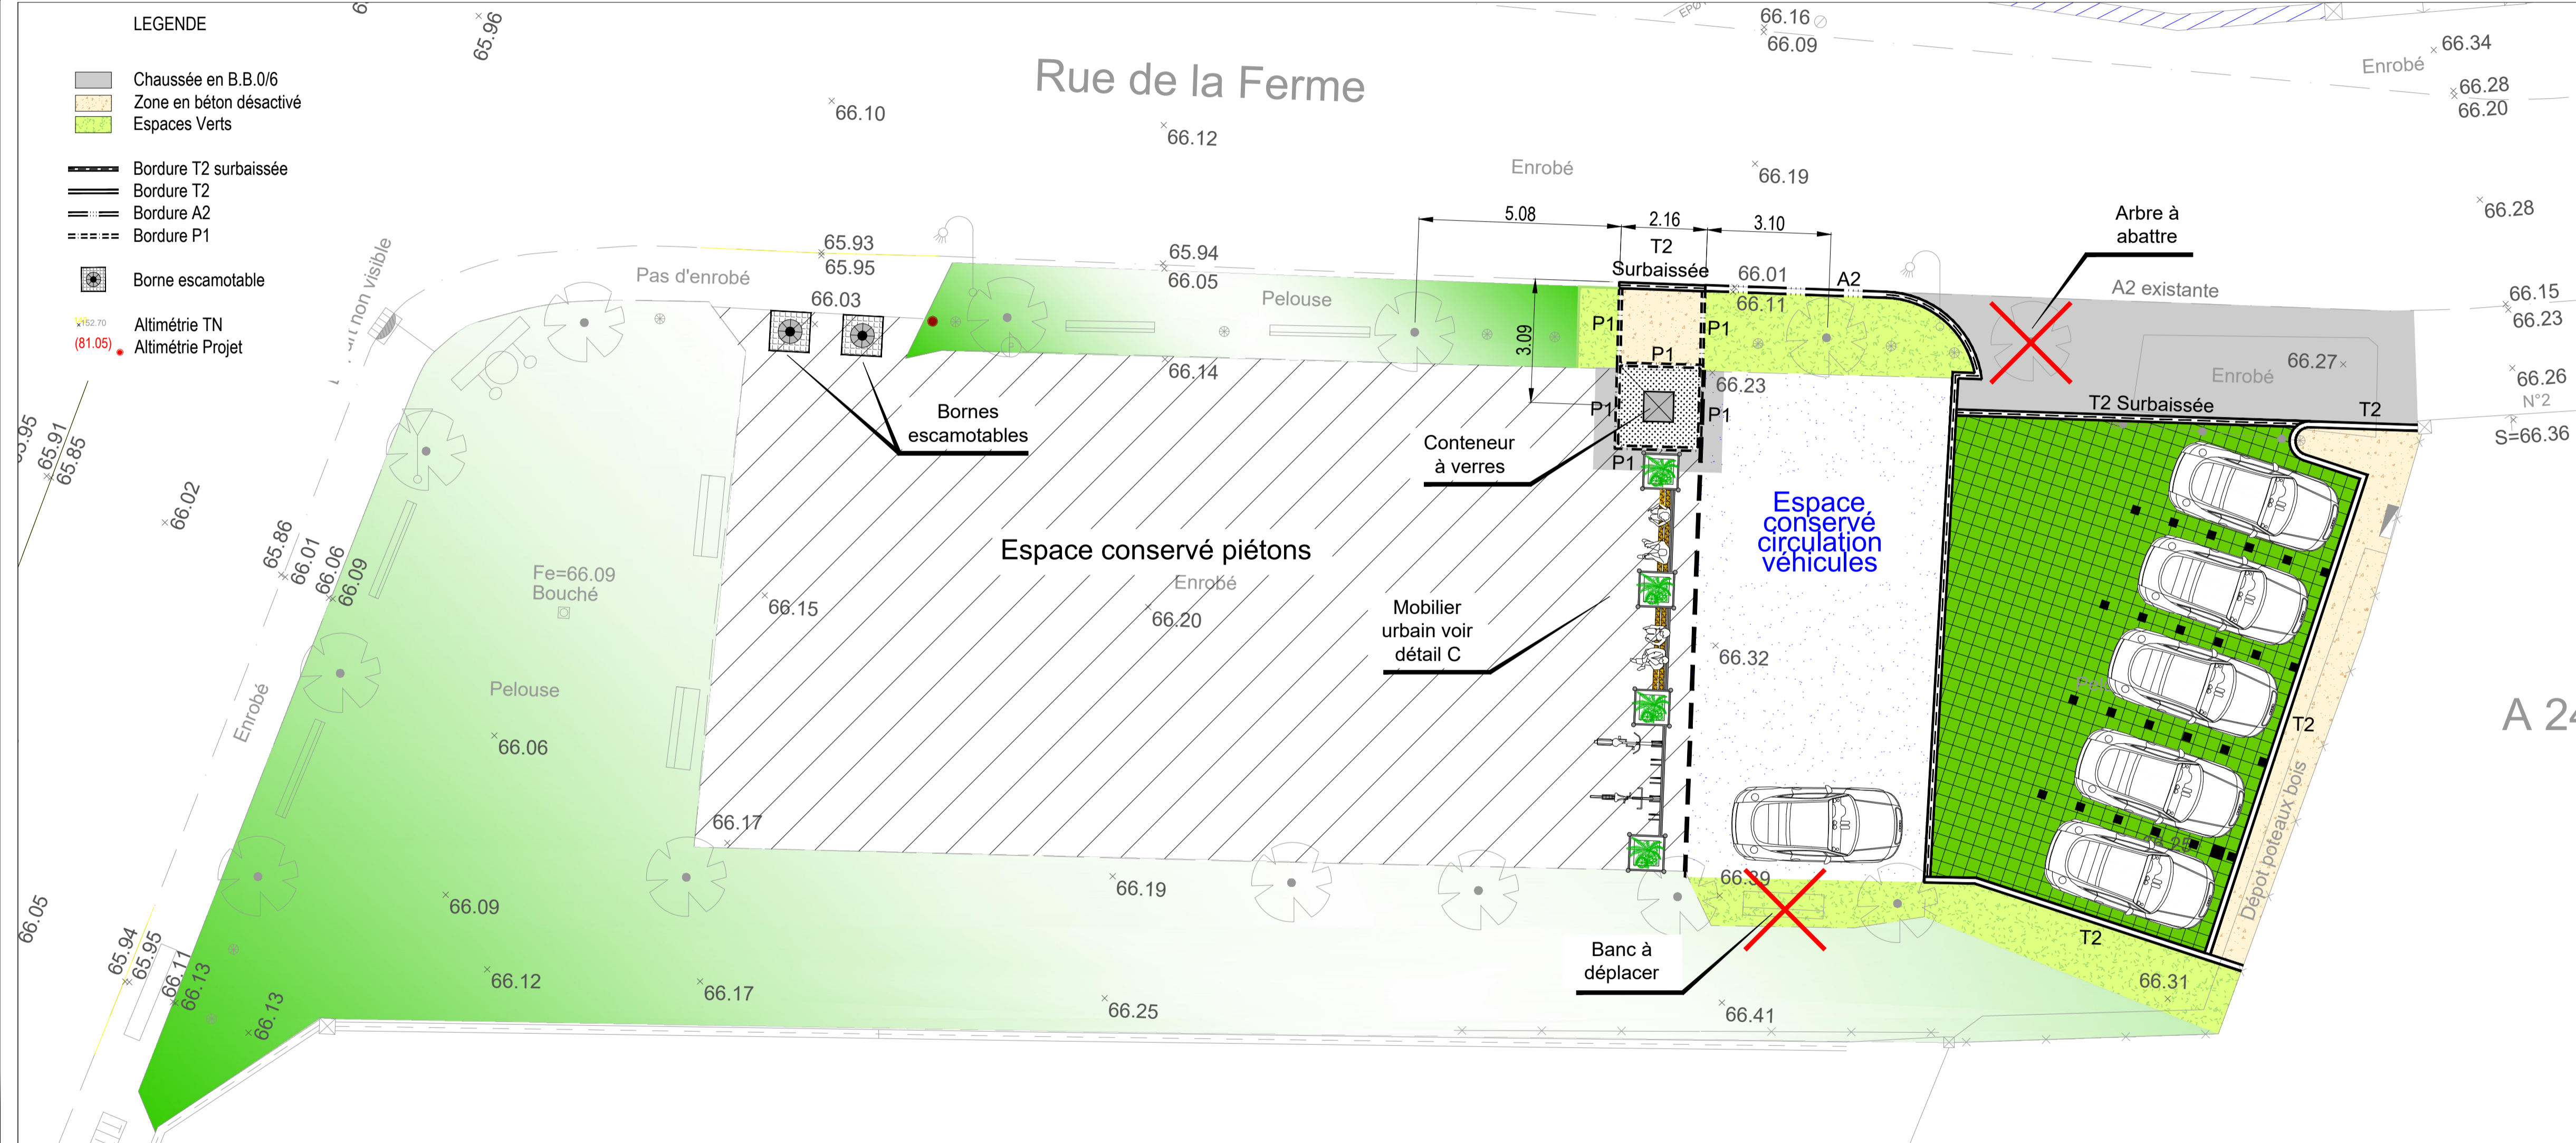

**Détail C
Ech: 1/50**

Vue en plan

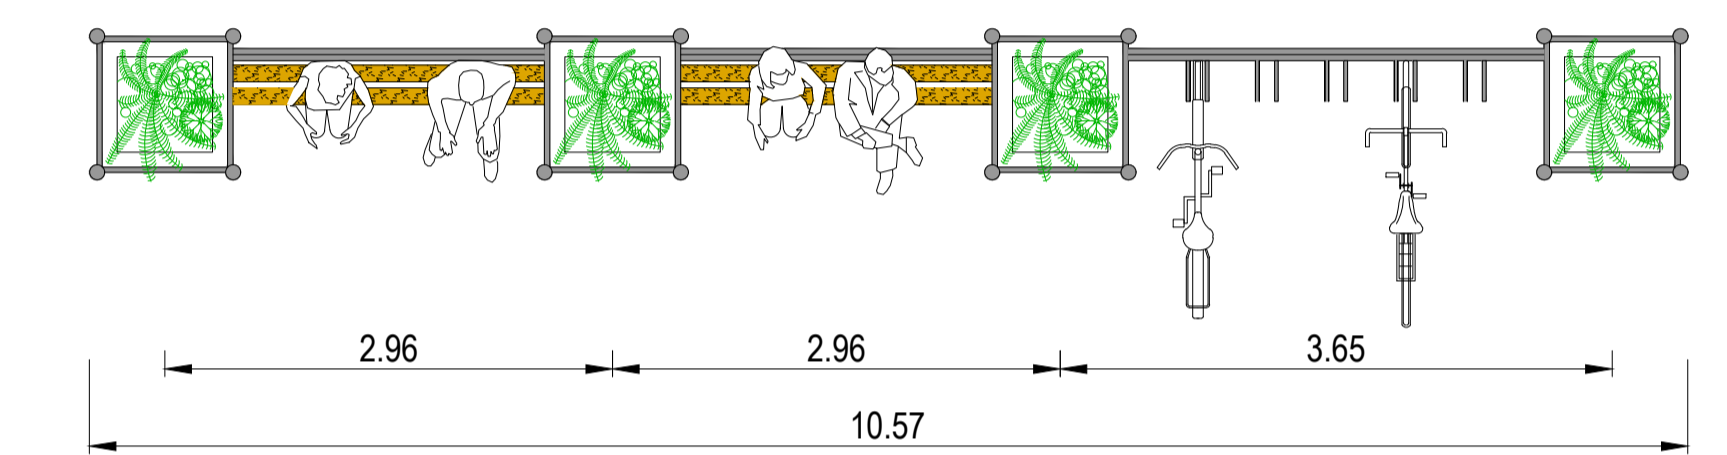

Vue de face

